

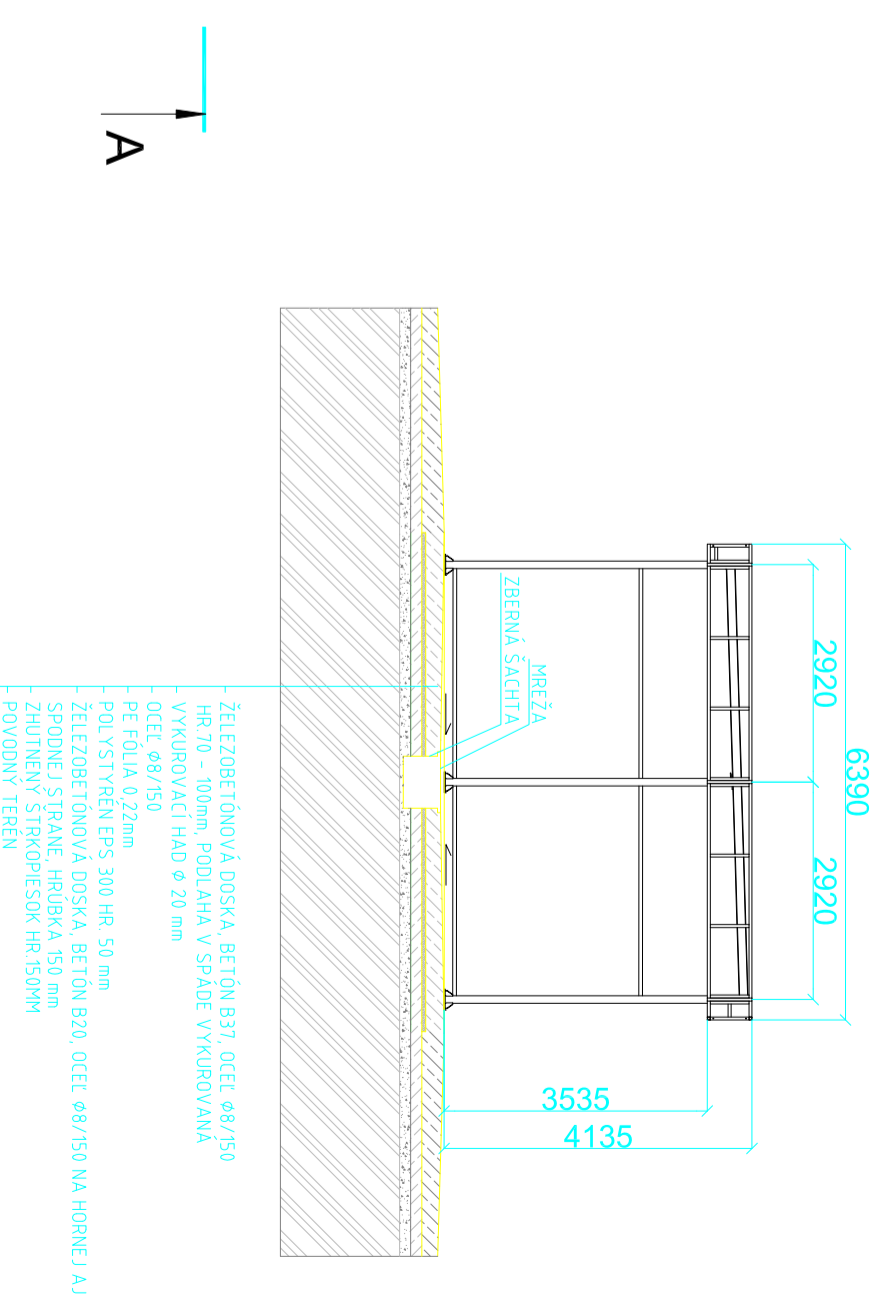


A-A
VJAZD

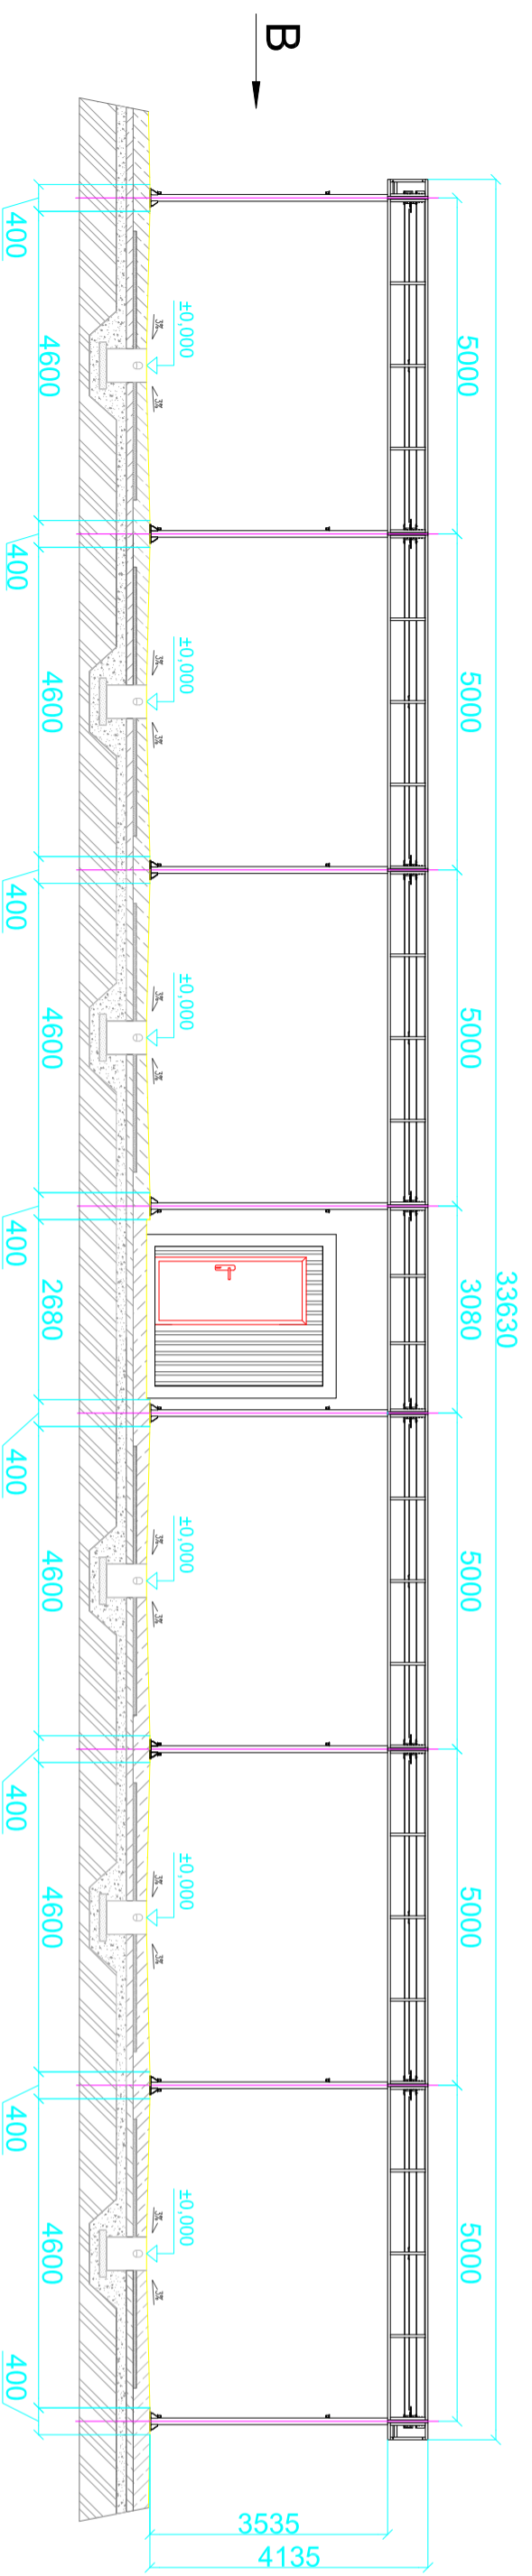

PROTİMRAZOVÁ NÁDRŽ

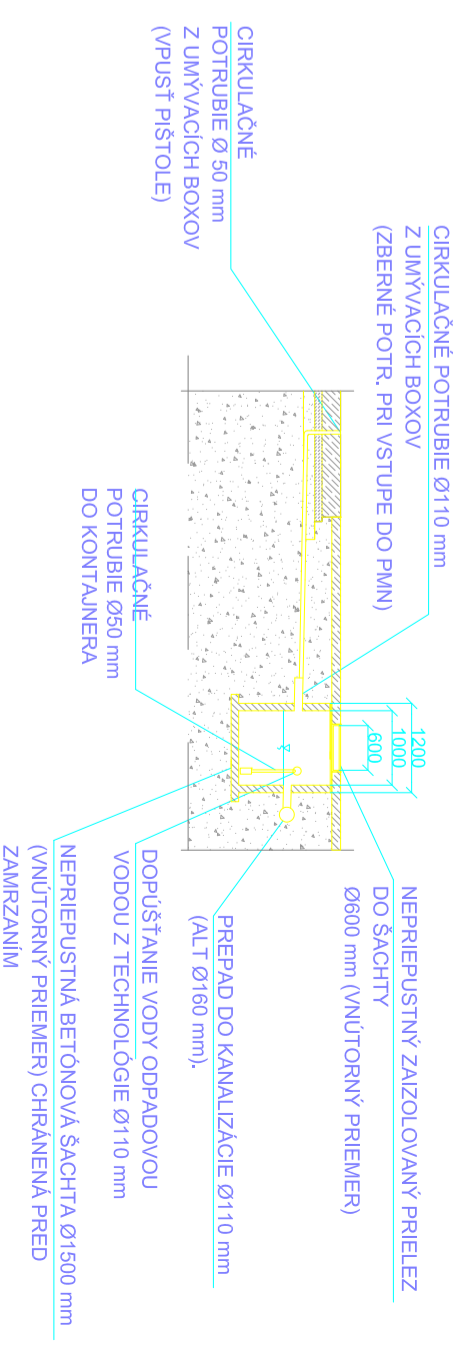

ZABEZPEČÍ INVESTOR :

- 1 - ELEKTRICKÁ PŘÍPOJKA
- 2 - ELEKTRICKÁ PŘÍPOJKA (REZERVA PRE VYSÁVAČI)
- 3 - KANAL PVC Ø 110
- 4 - KANAL PVC Ø 110
- 5 - CIRKULÁCIA PVC Ø 110
- 6 - VODA GV 1"
- 7 - PL VYV 3/4"
- 8 - PODLAHOVÉ KÚRENIE Ø 20 mm
- 9 - VÝSTUP SYSTÉMU SAMIA MINCI (LEN PRE VEĽKÝ OVLÁDACÍ PANEL)
- 10 - VÝSTUP KÁBLOV K OVLÁDACÍM PANELOM (LEN PRE VEĽKÝ OVLÁDACÍ PANEL)

ZODP. PROJEKTANT	VYPRACOVAL	KRESLIL	KONTROLOVAL	BČ Carwash	
ING. PŠENIČKA	ING. PŠENIČKA		ING. LENGYEL		
MIESTO STAVBY:					
INVESTOR:	čSH				
STAVBA:	ÚČEL				
	FORMÁT				
OBJEKT:	DÁTUM				
	ČASŤ				
OBSAH VÝKRESU:	CW6 - ŠEŠŤBOX - BKĽ KONTAJNER			MIERKA	VÝKRES Č.
				1:100	1